




# URBANIZACIÓN DE LA C. CAUCAS

Inicio de obras: noviembre 2021

Finalización: septiembre 2022

Presupuesto: **614.000 €**

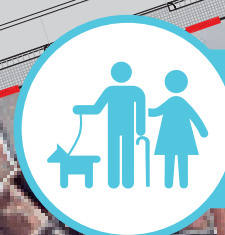

**MÁS ESPACIO Y SEGURIDAD PARA LOS PEATONES**



**EL VERDE, PROTAGONISTA**



**MEJORAS EN LA MOVILIDAD**

El proyecto de urbanización de la calle Caucas pretende mejorar la accesibilidad de las aceras y la seguridad de la circulación de personas y vehículos. Se da así respuesta a una demanda vecinal



Ajuntament  
de Sabadell

[www.sabadell.cat](http://www.sabadell.cat)










# MÁS ESPACIO Y SEGURIDAD PARA LOS PEATONES

## URBANIZACIÓN DE LA C. CAUCAS

- ▶ La acera derecha se ampliará 1,5 metros
- ▶ Se colocarán nuevos elementos para reducir la velocidad de los vehículos en los cruces
- ▶ Se ampliarán las aceras en los cruces de Caucas e Himàlaia para que el paso de una acera a otra sea más cómodo y seguro

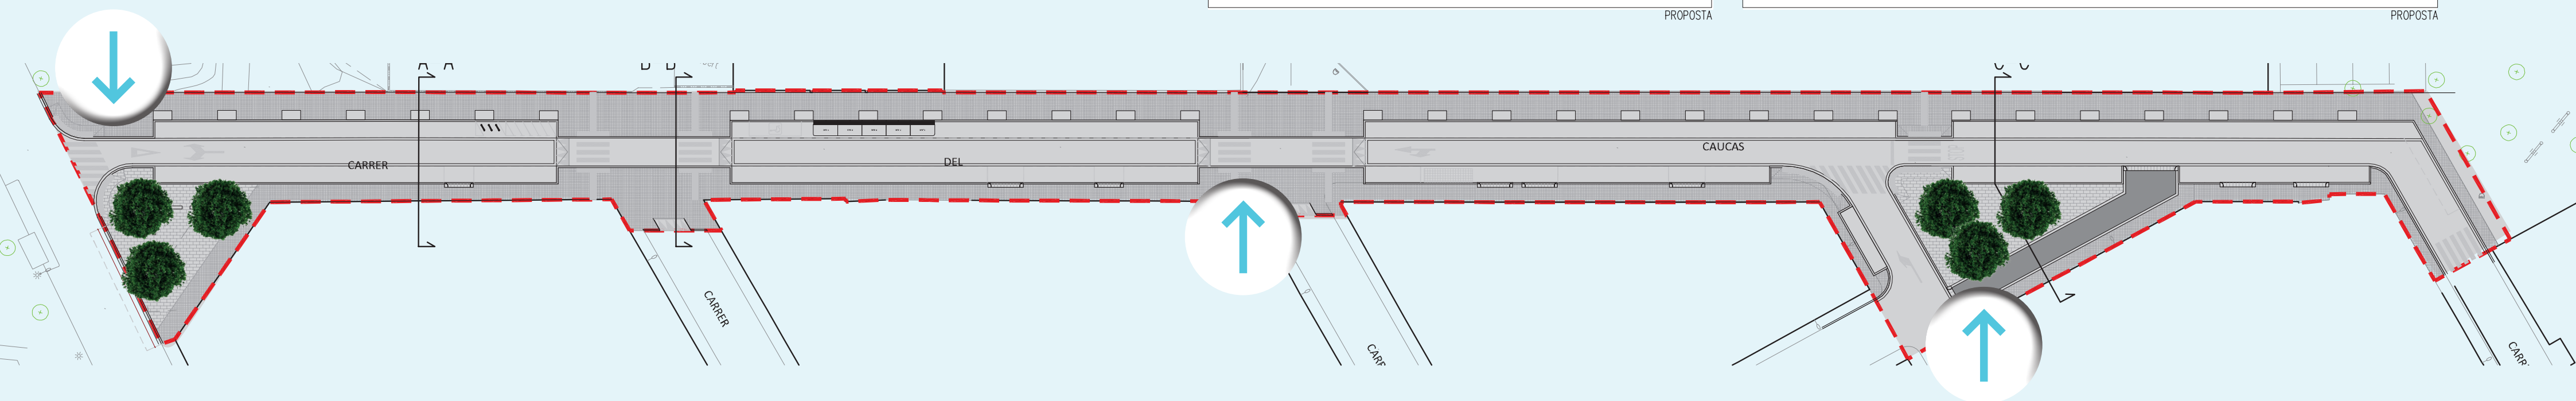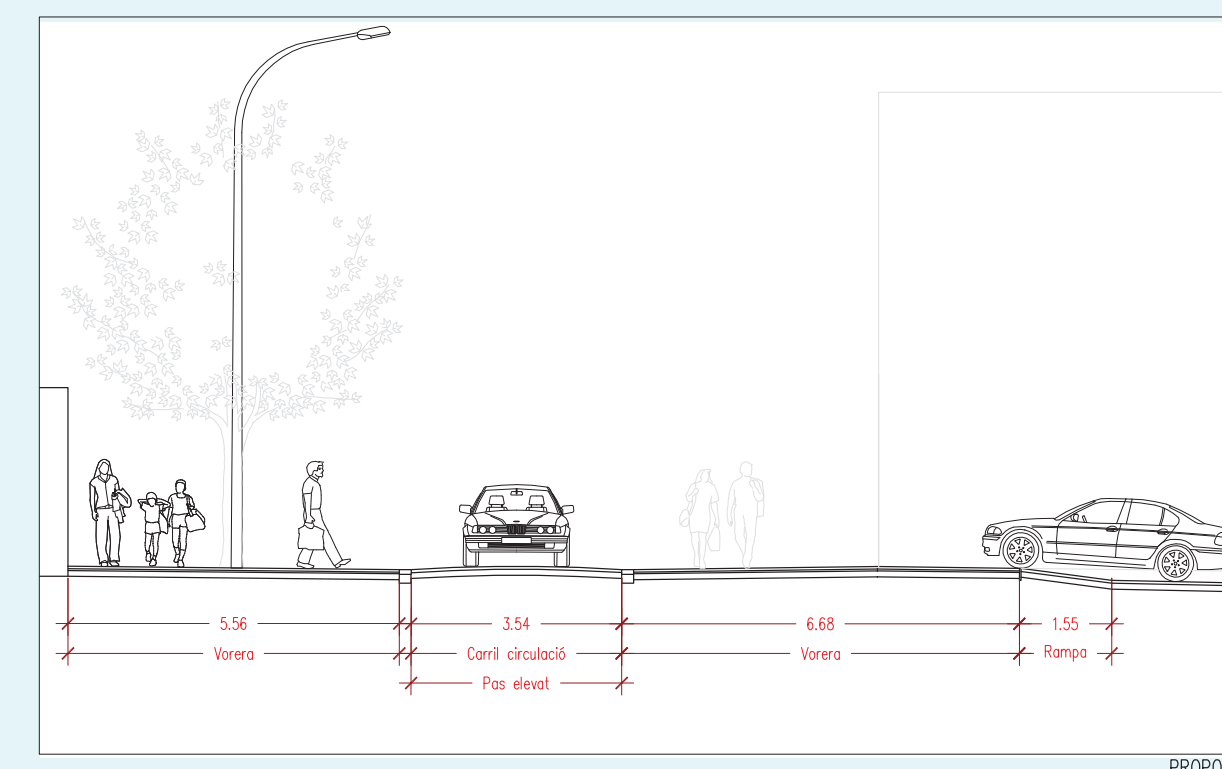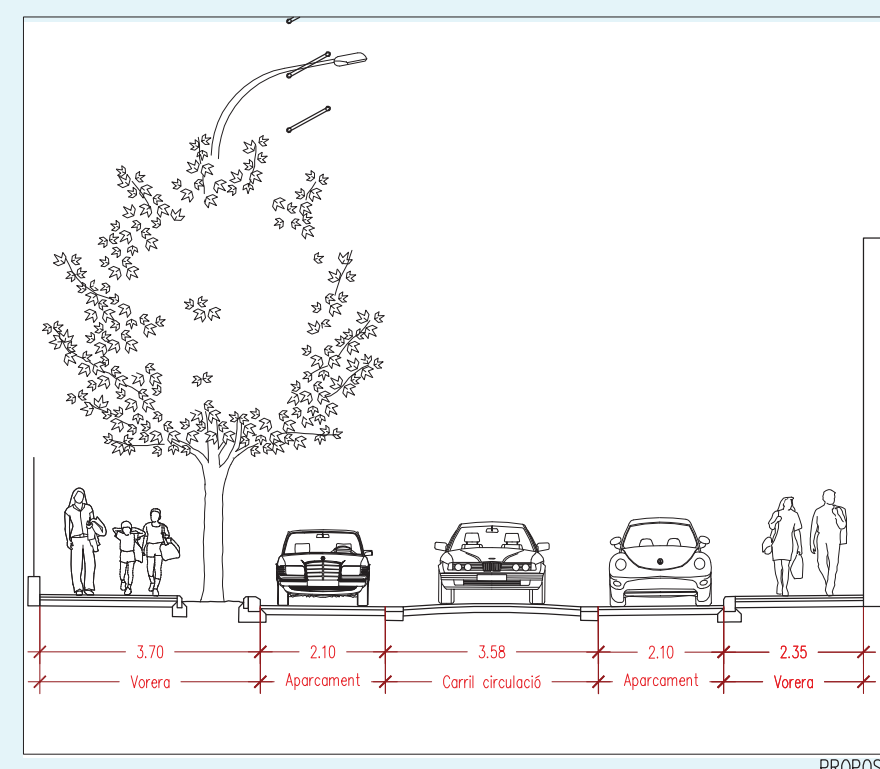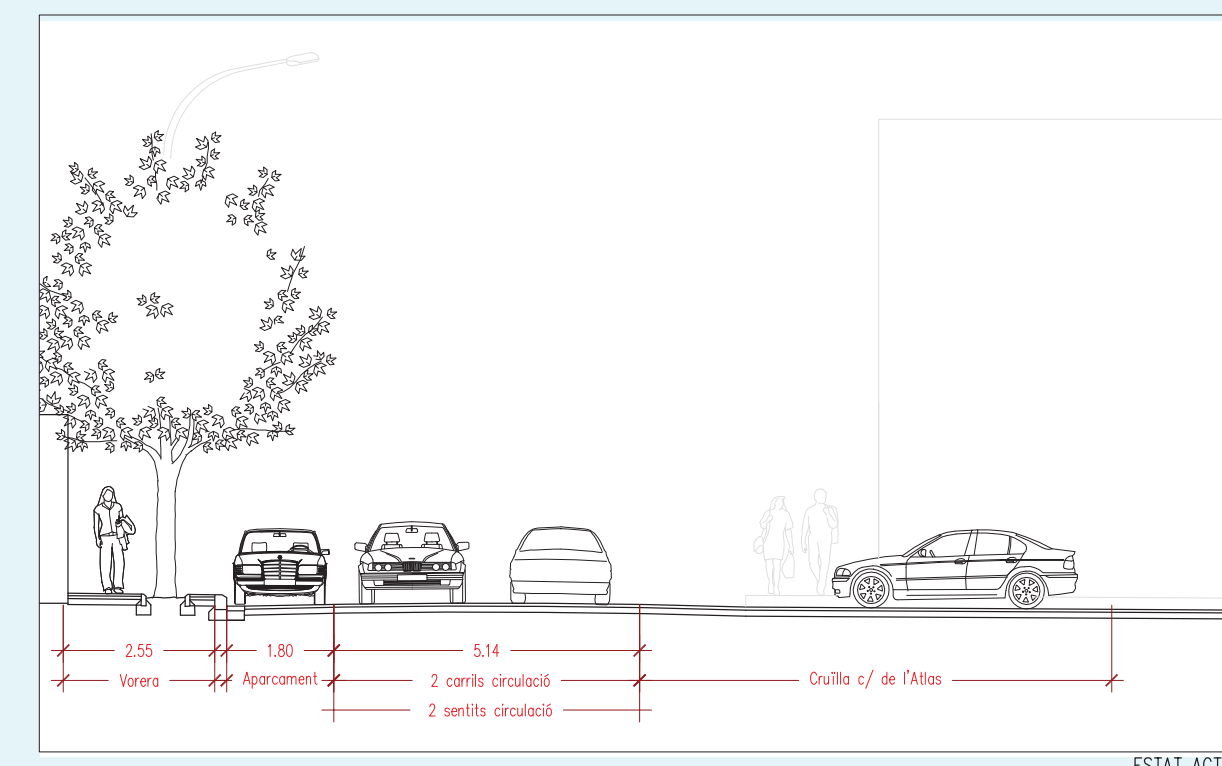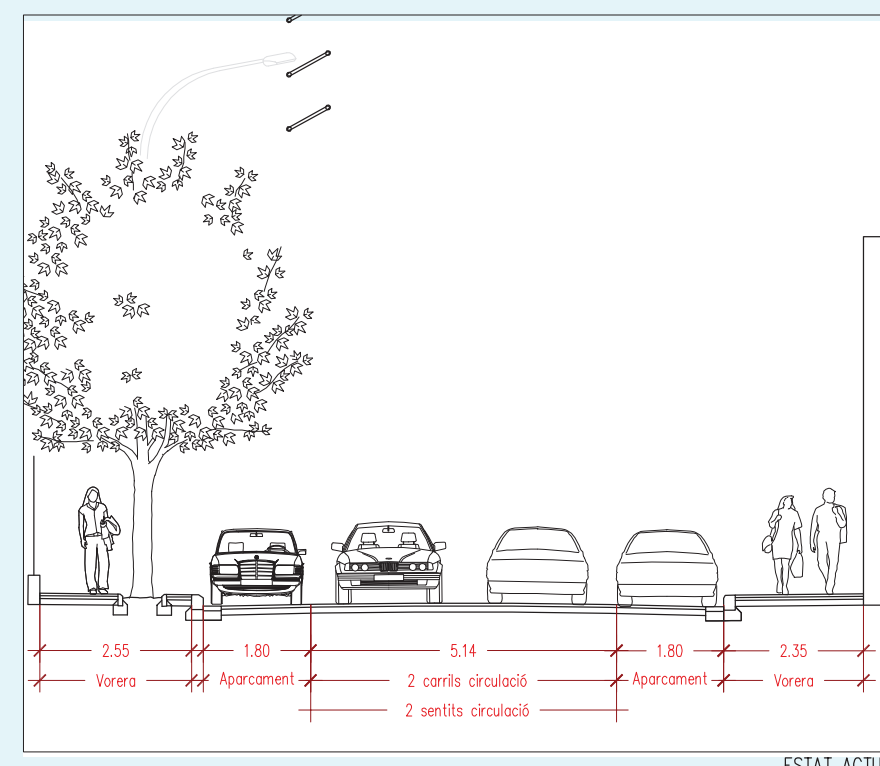



Ajuntament  
de Sabadell



# EL VERDE, PROTAGONISTA

## URBANIZACIÓN DE LA C. CAUCAS

- Se plantarán 37 árboles nuevos para sustituir a los chopos, que deben retirarse, ya que se encuentran en mal estado

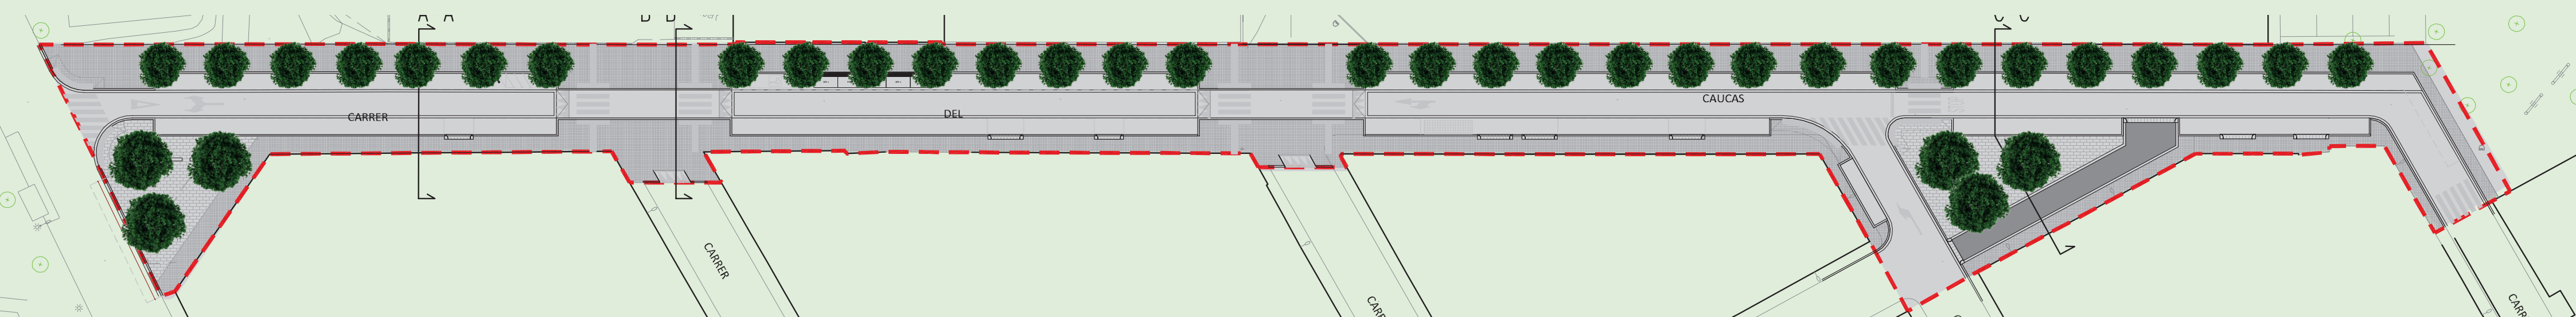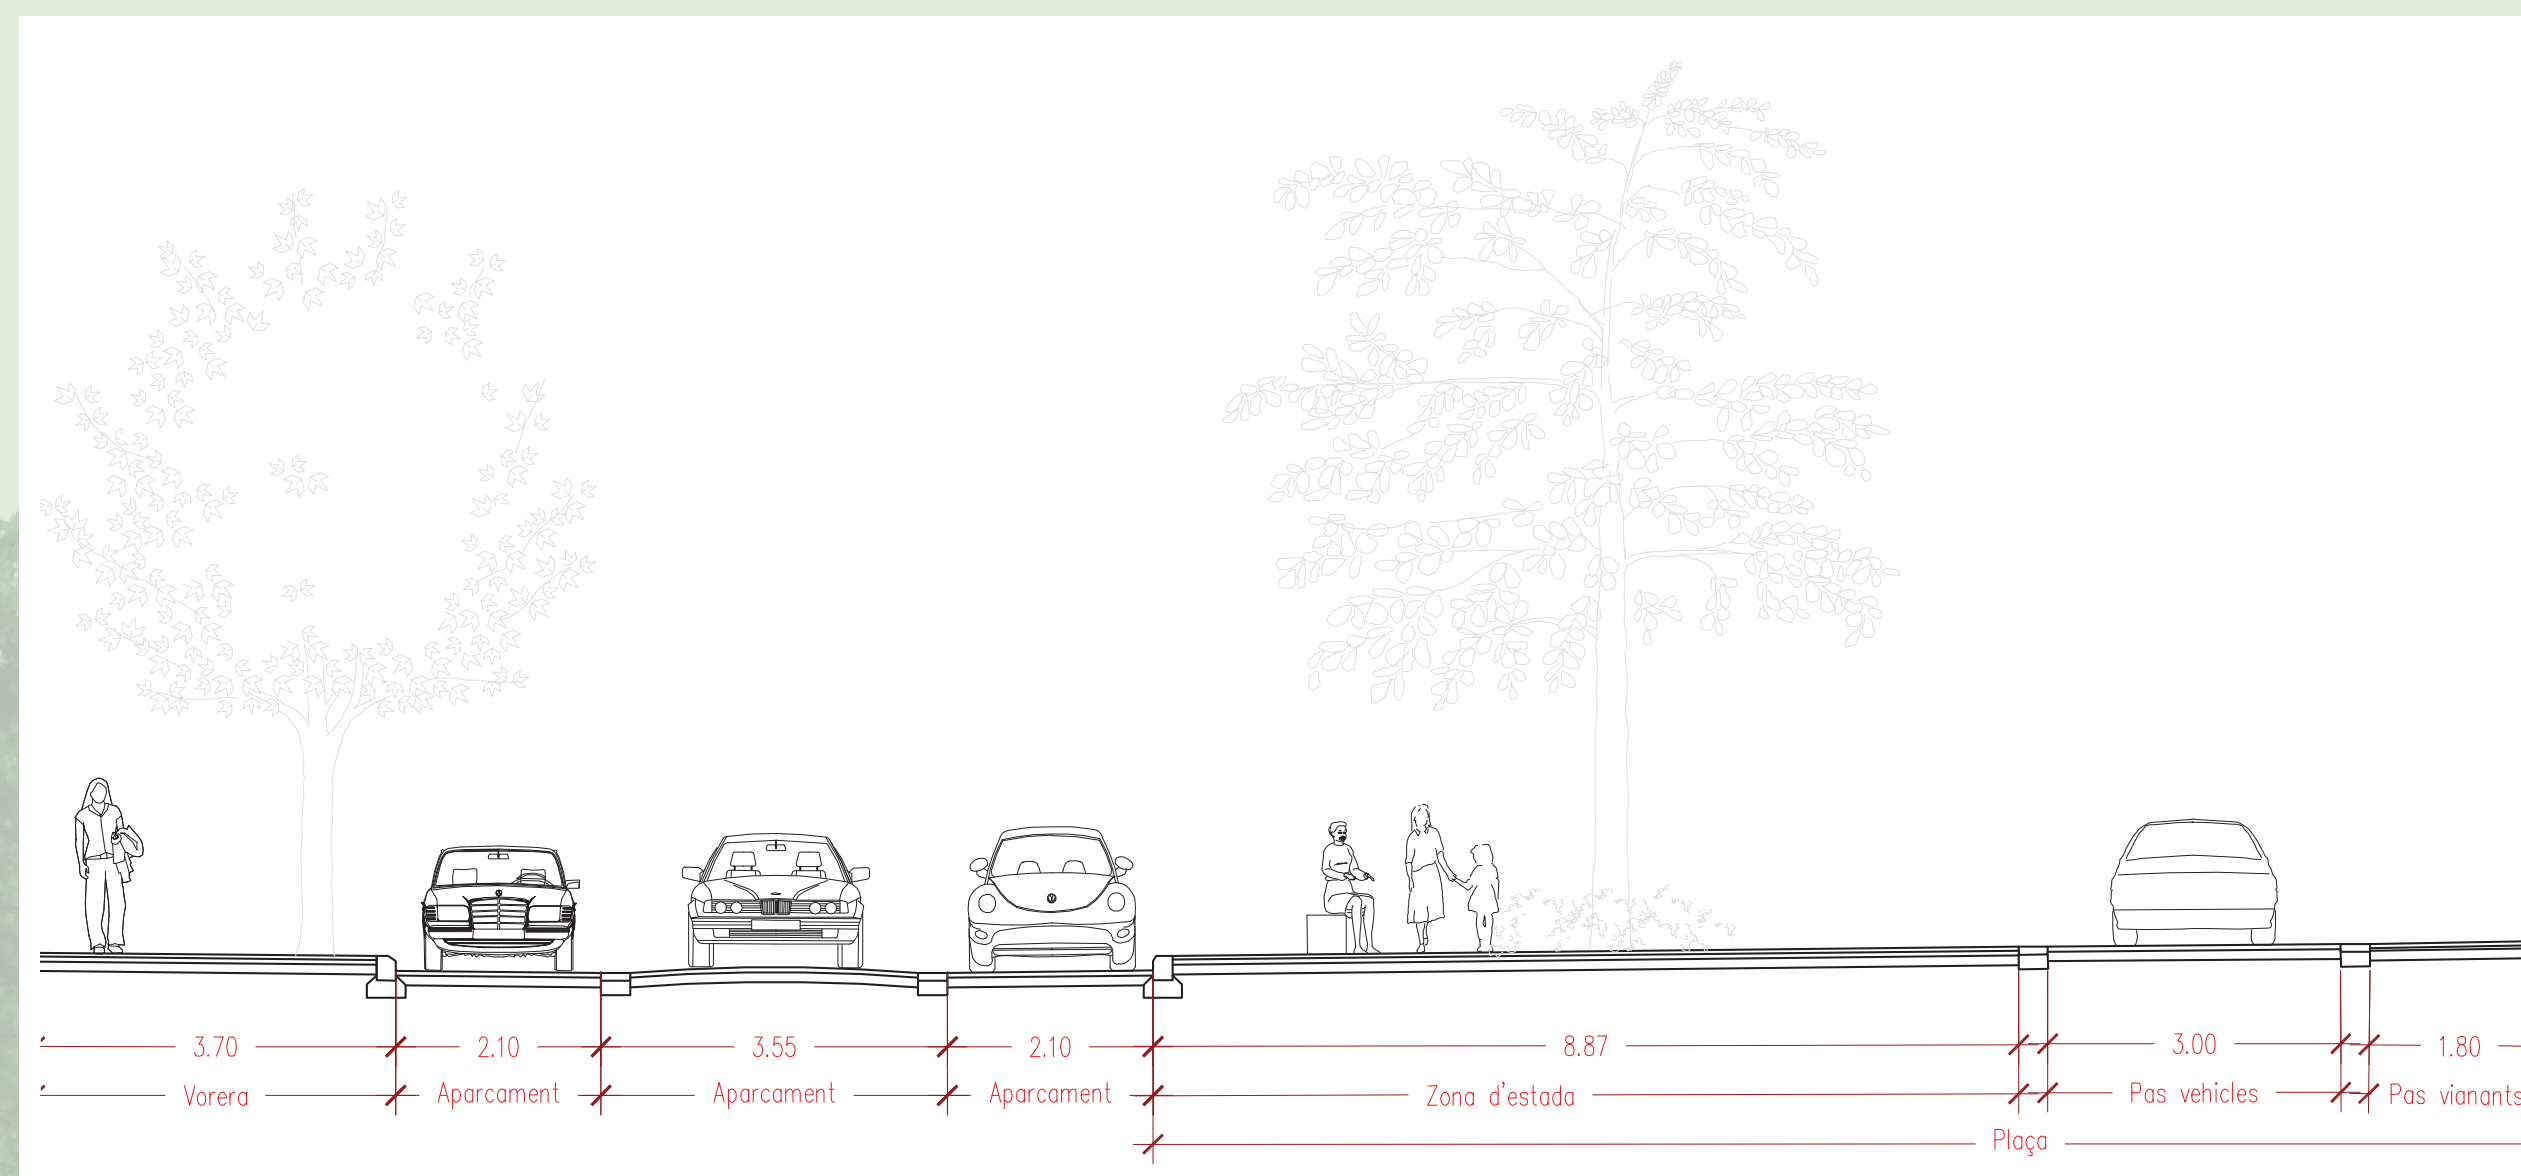




Ajuntament  
de Sabadell





## MEJORAS EN LA MOVILIDAD

- La calle Caucas será sólo de salida en dirección a la calle Himàlaia. Así se ganará en seguridad
- También se facilitará que el autobús pueda girar e incorporarse mejor a la vía

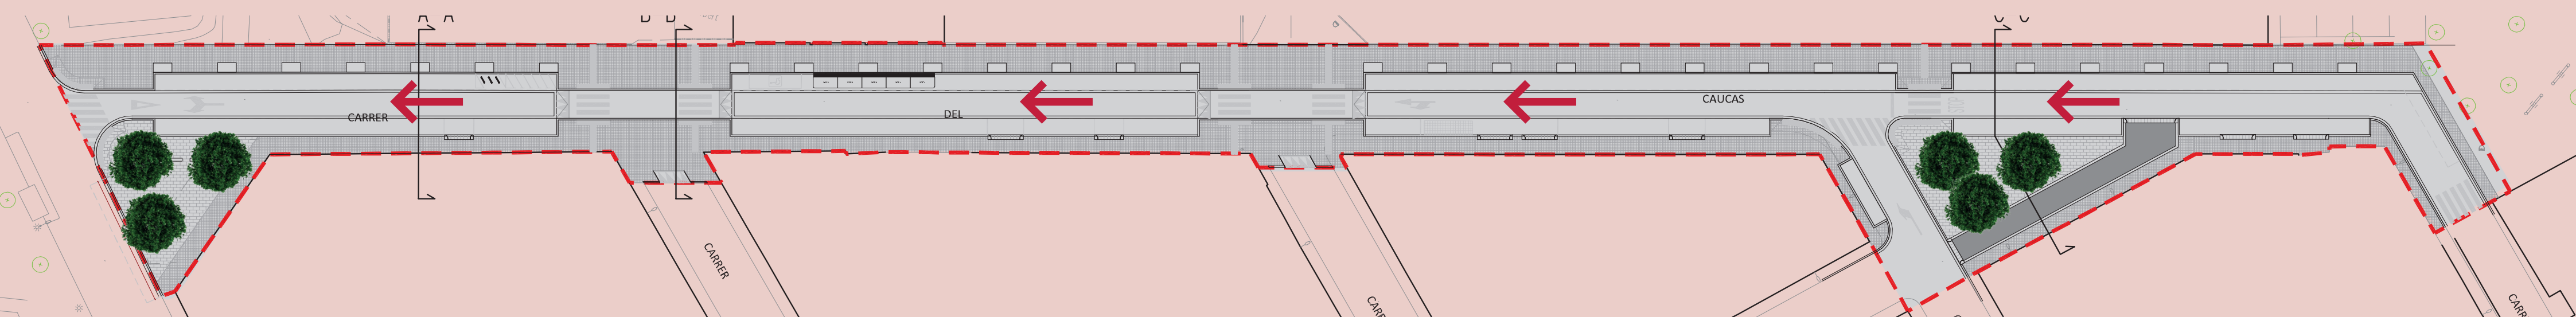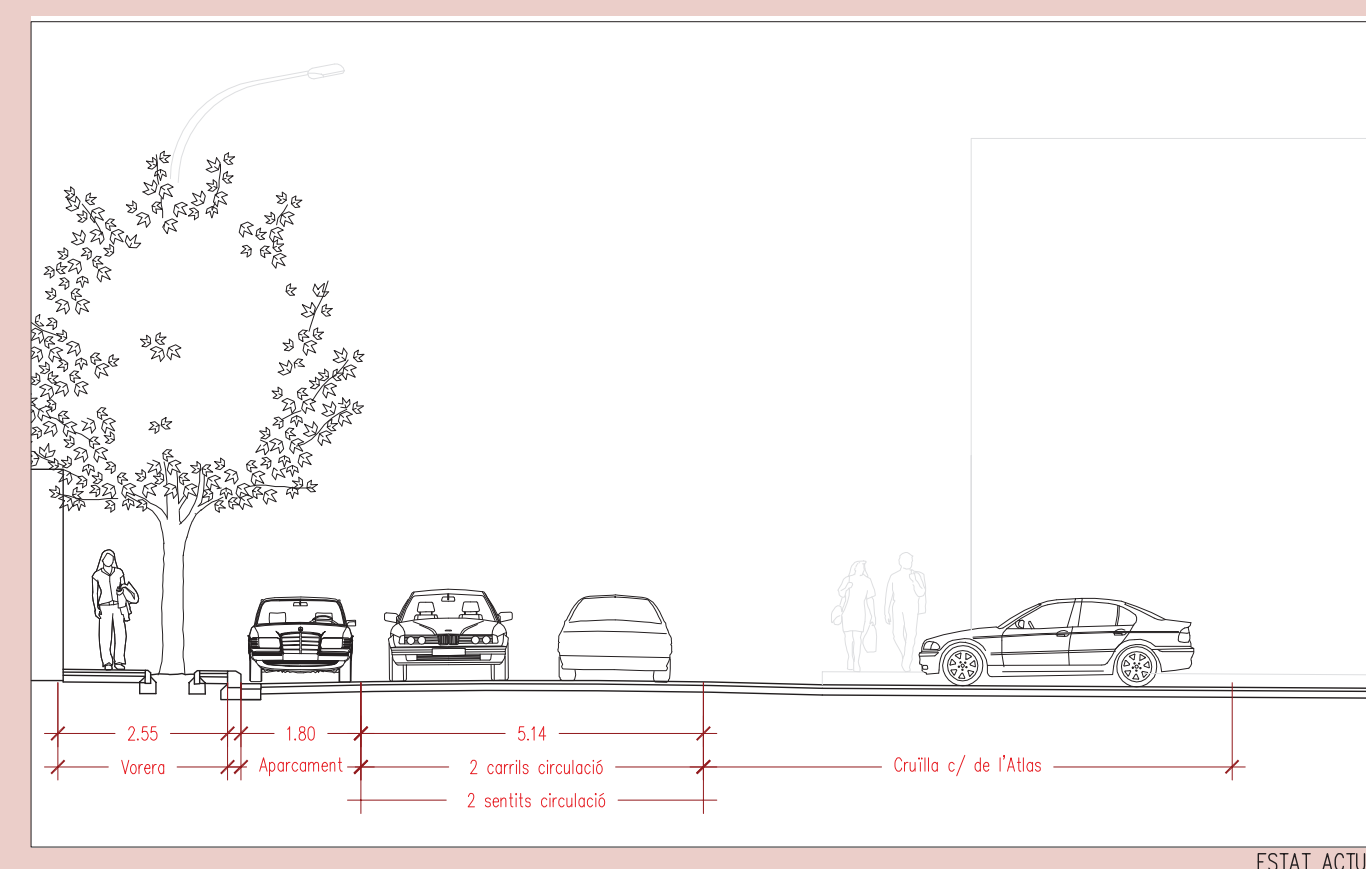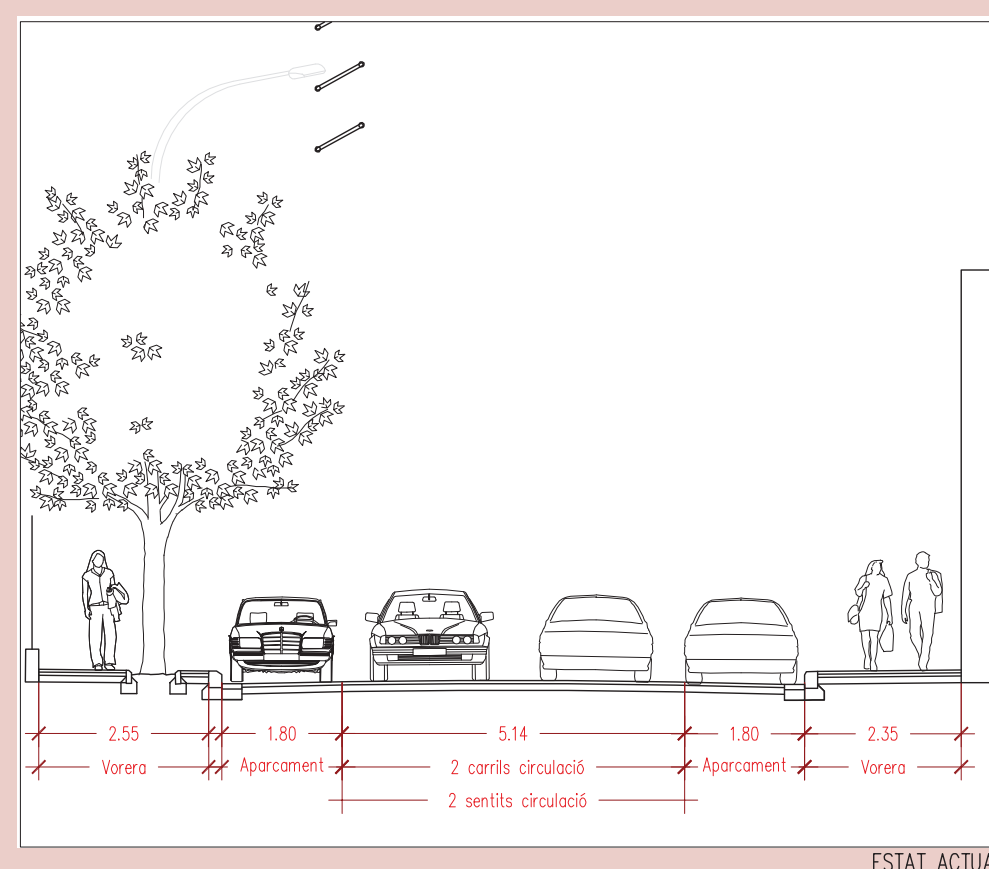

Ajuntament  
de Sabadell

## URBANIZACIÓ DE LA C. CAUCAS





# PLAZAS DE ESTACIONAMIENTO

## URBANIZACIÓN DE LA C. CAUCAS

BOLSA DE ESTACIONAMIENTO 1





BOLSA DE ESTACIONAMIENTO 2

MEJORA DE LA PAVIMENTACIÓN DE LOS ACCESOS A LAS ZONAS DE ESTACIONAMIENTO



### ESTADO ACTUAL

### PROPUESTAS

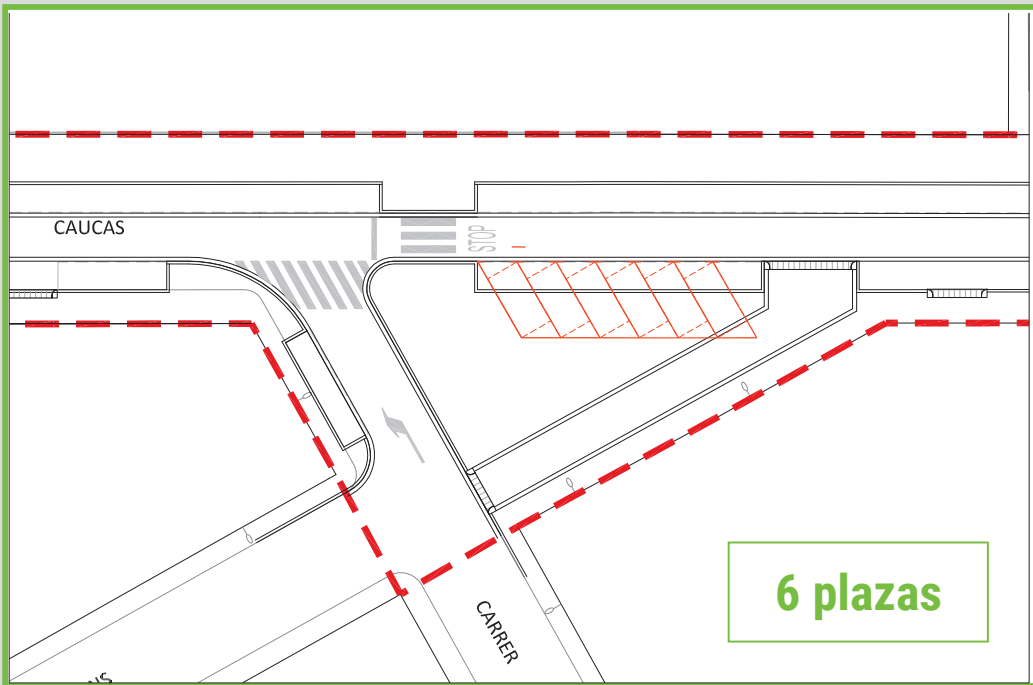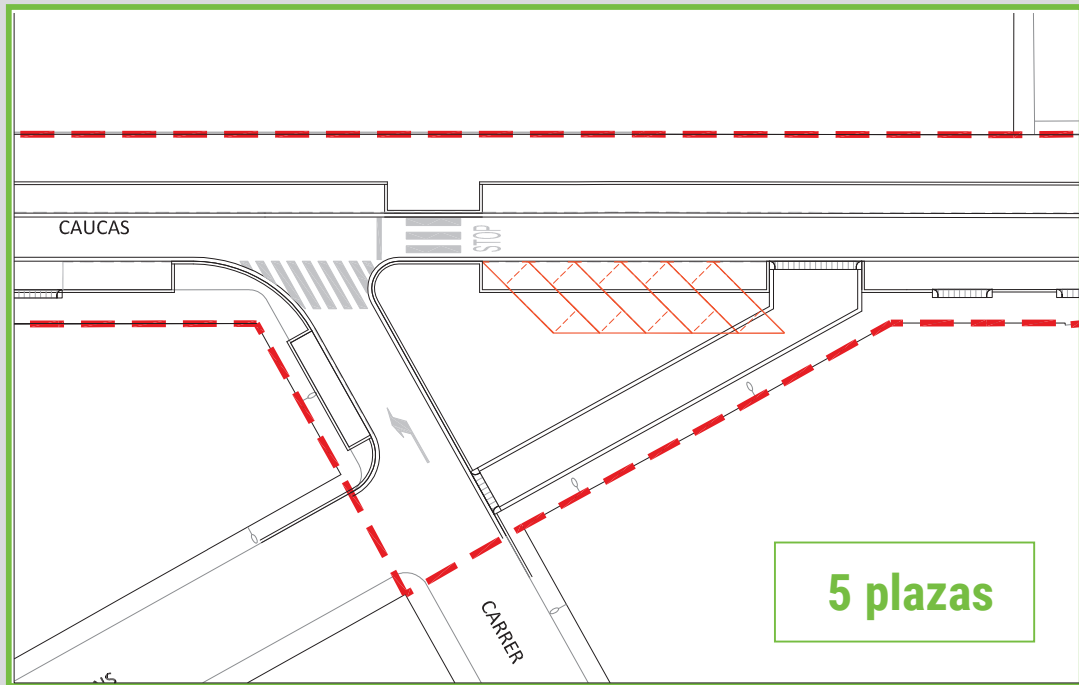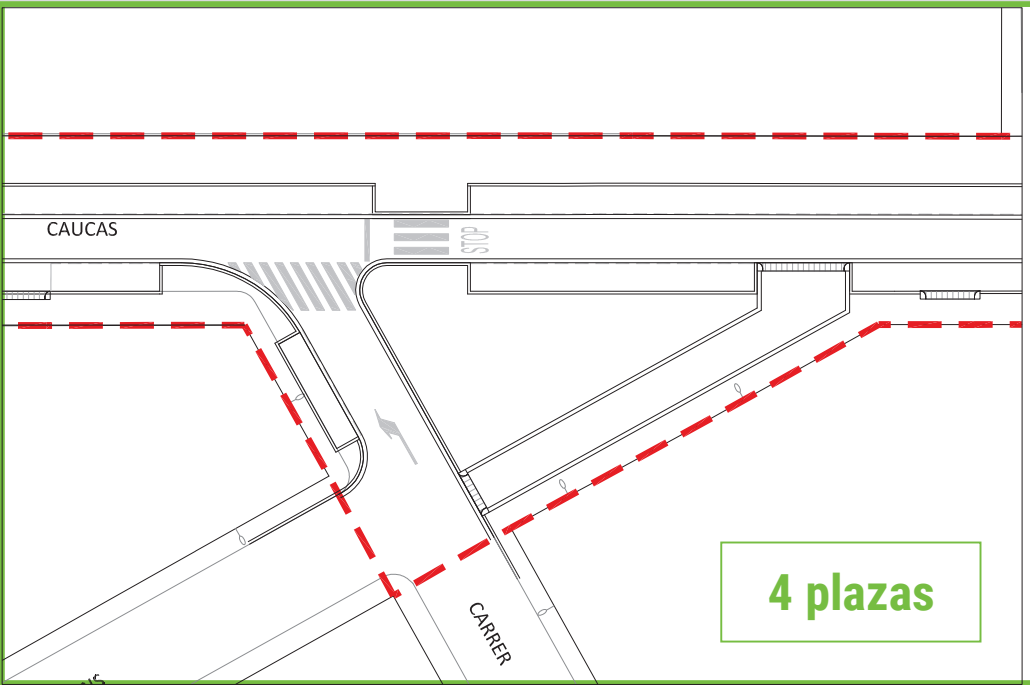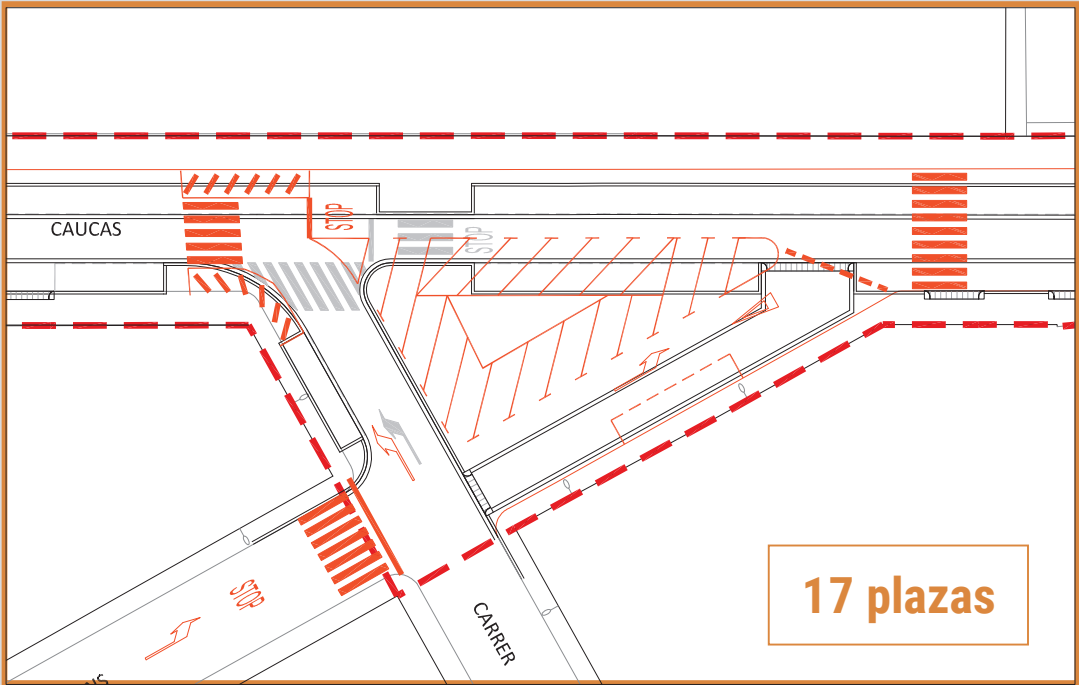

Ajuntament de Sabadell