


B. DOCUMENTACIÓ GRÀFICA

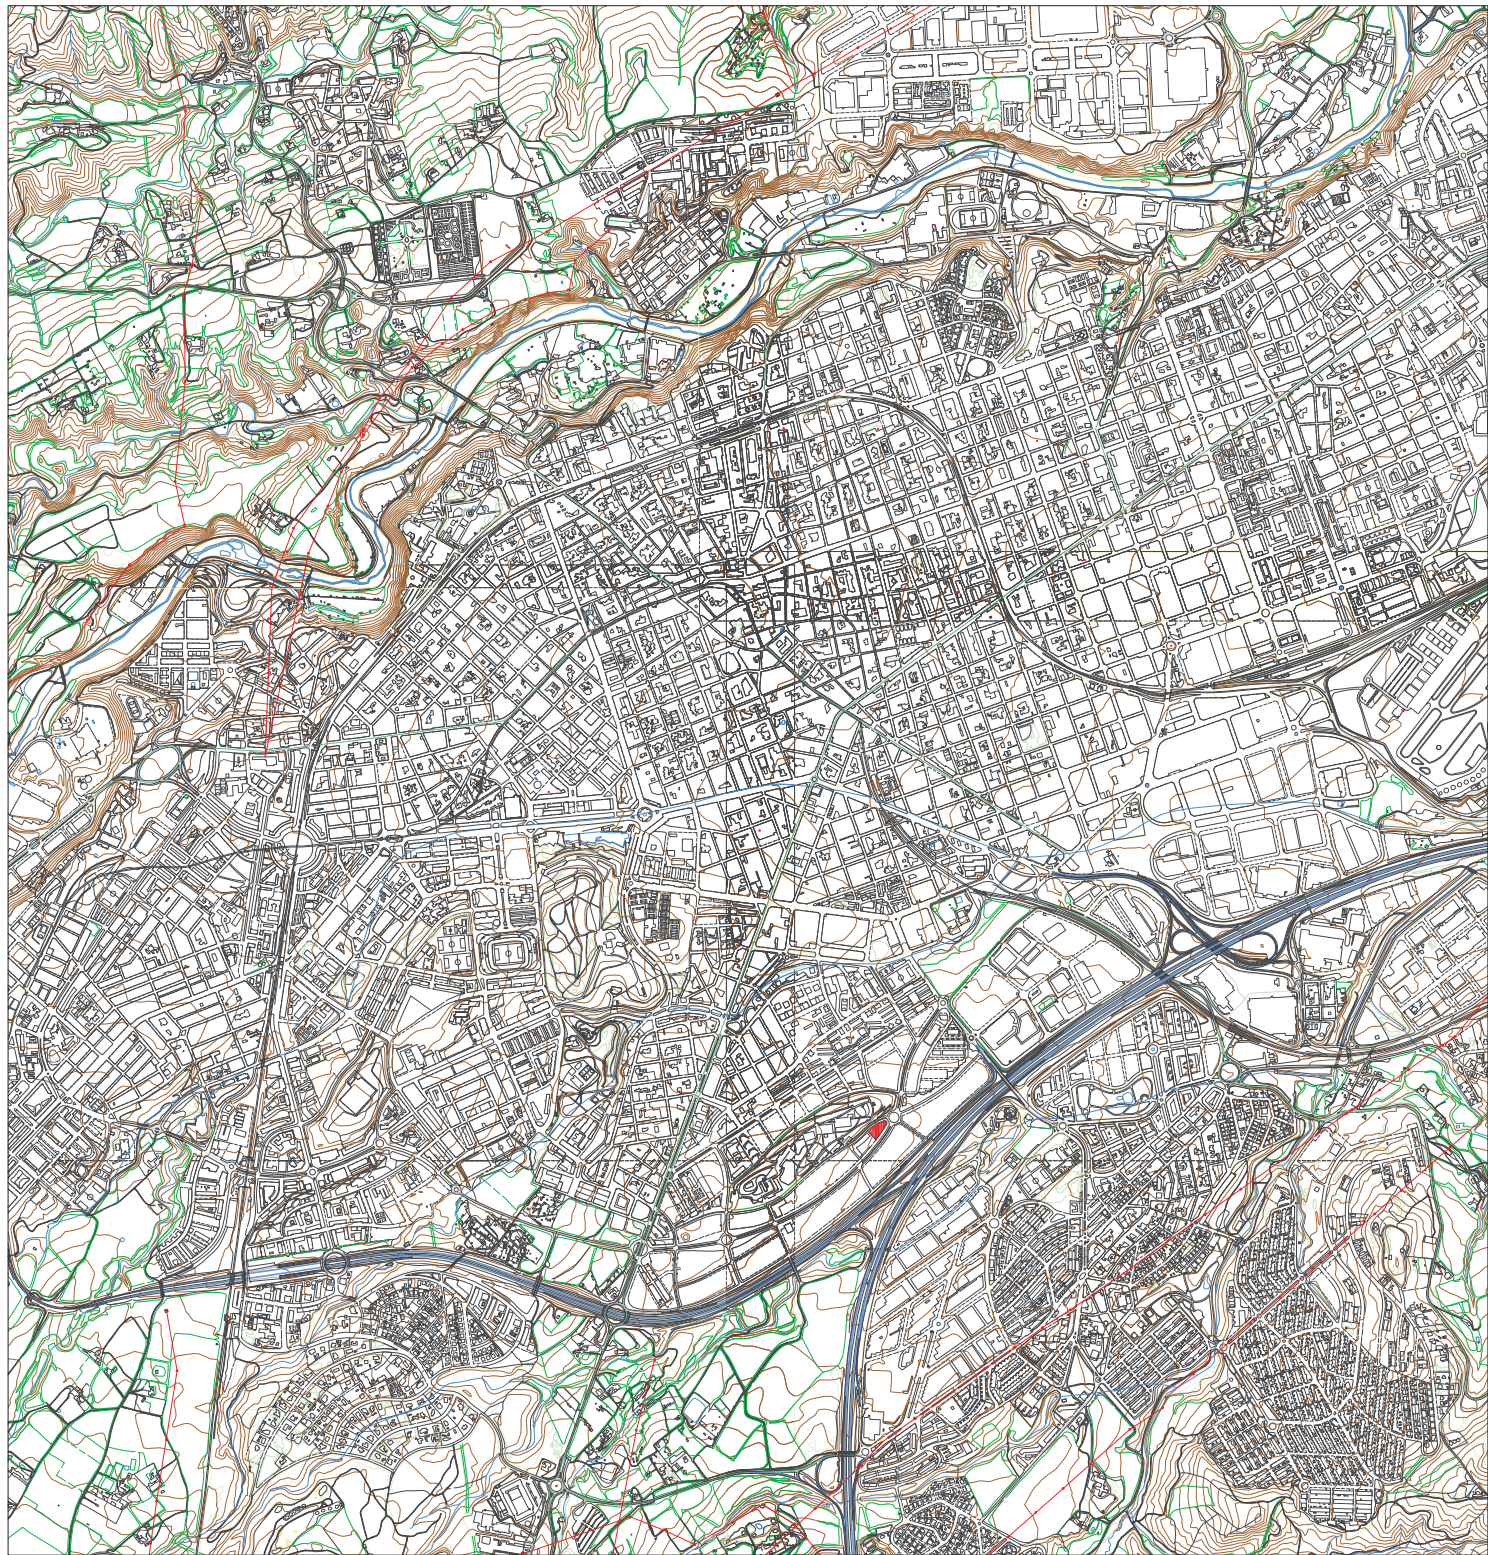

AMBIT DEL PLA ESPECIAL URBANISTIC

2.597,25 m2


PLA ESPECIAL URBANISTIC PER A L'ASSIGNACIÓ D'USOS
A LA RESERVA D'EQUIPAMENT COMUNITARI (E-CO). SITUADA
ENTRE LA RONDA DE JEAN MONNET I EL PASSEIG DEL
REGNE UNIT A CAN GAMBUS (PE-150)

SITUACIÓ
PLANOLS D'INFORMACIÓ
CONJUNT TÈCNIC RELACIONAT

1

1:01

PLANOS DE INFORMACIÓN

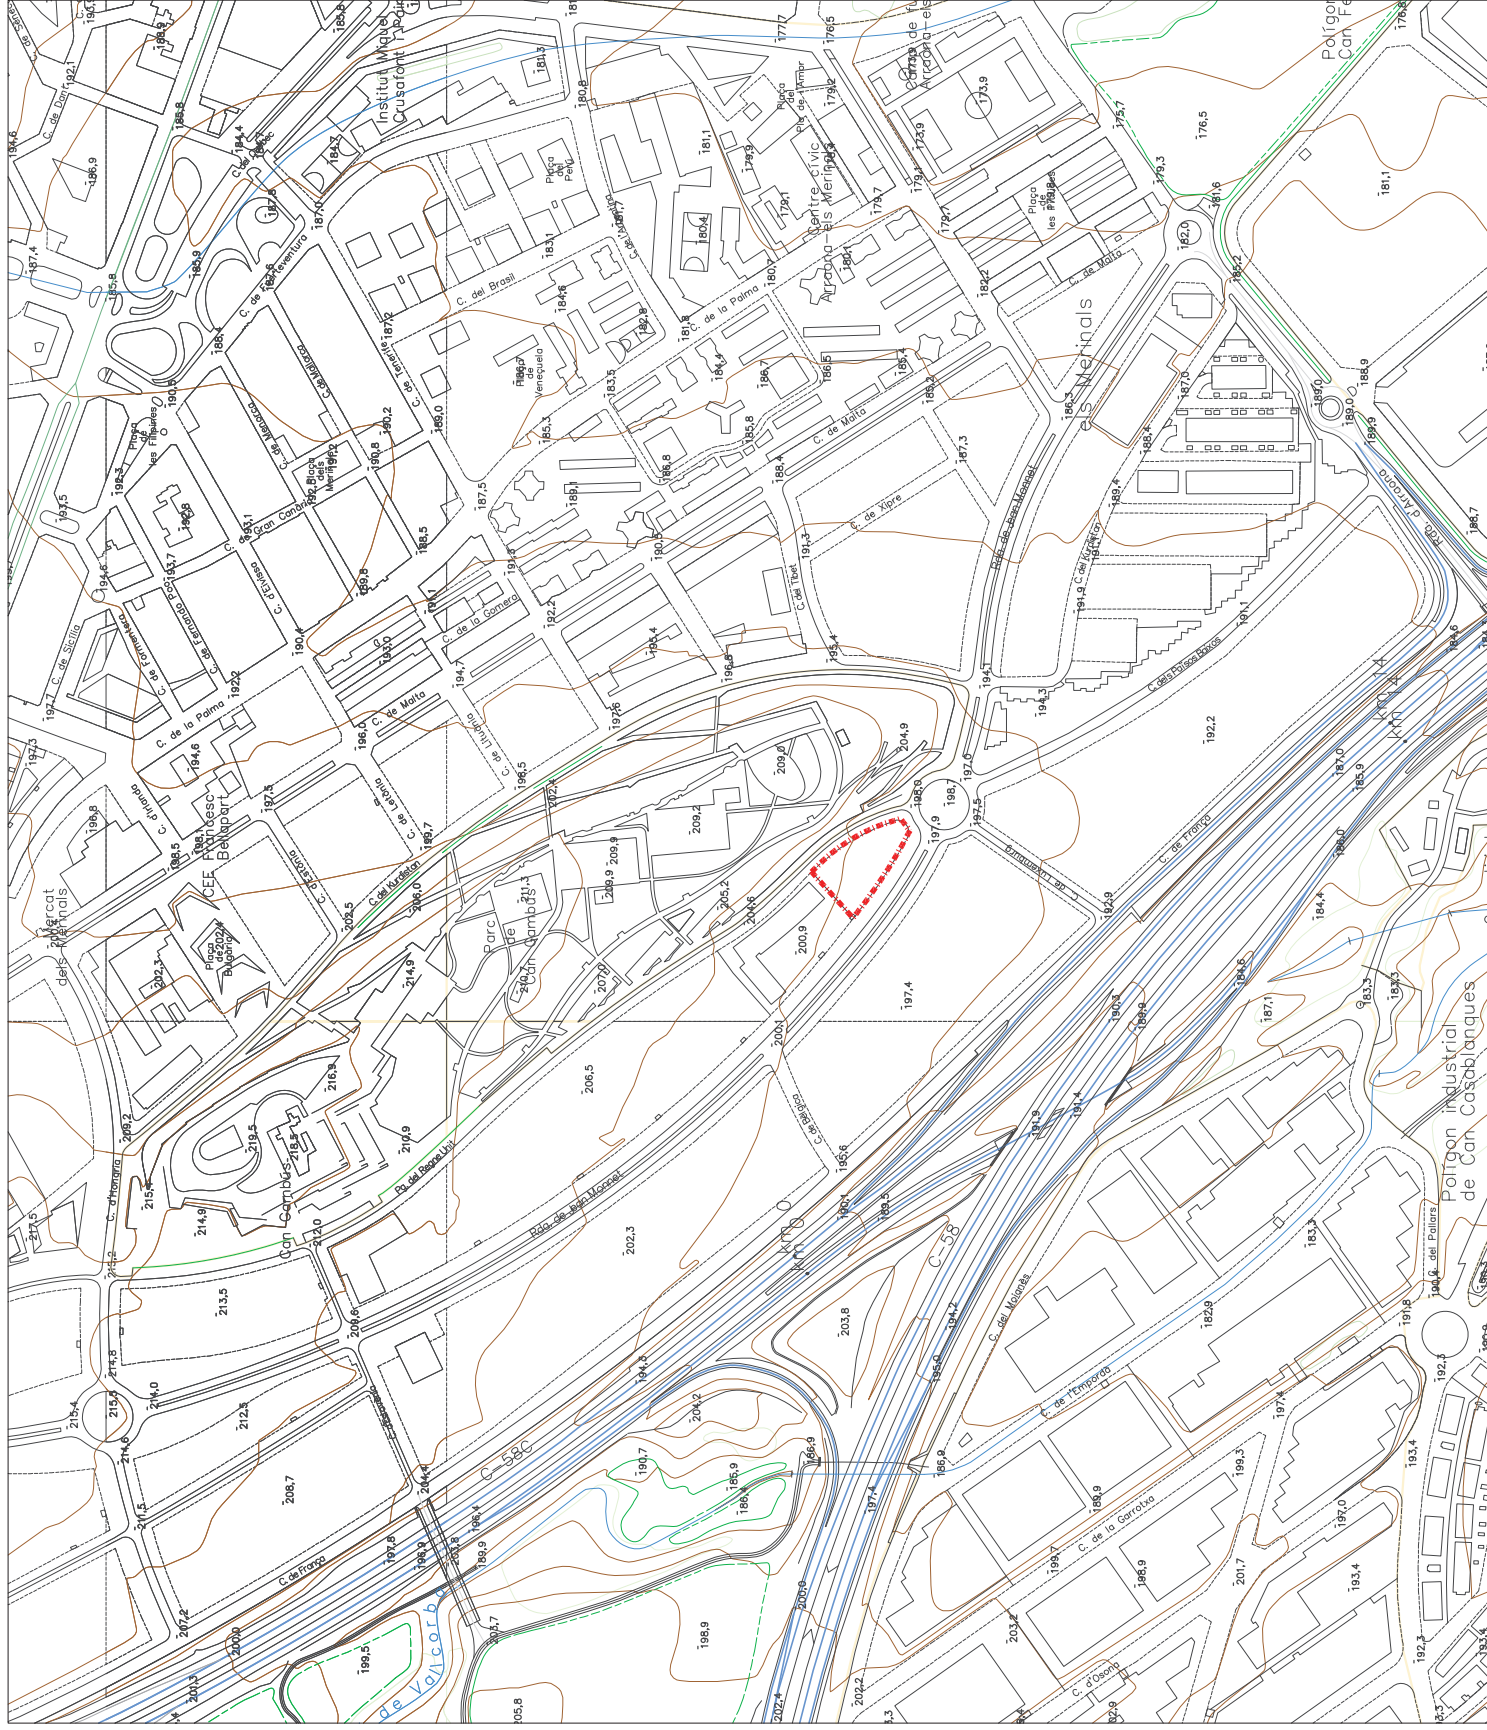

AMBIT DEL PLA ESPECIAL URBANISTIC
2.587.25 m2



PE-150

AMBIT DEL PLA ESPECIAL URBANISTIC 2.587,25 m2




PLA ESPECIAL URBANISTIC PER A L'ASSIGNACIÓ D'USOS
A LA RESERVA D'EQUIPAMENT COMUNITARI (C-0). SITUADA
ENTRE LA RONDA DE JEAN MONNET I EL PASSEIG DEL
REGNE UNIT A CAN GAMBUS (PE-150)

ORTOTOPOLANOL
PLÀNOLS D'INFORMACIÓ
COMPTE TÈCNIC RELACIÓ


AR: 19/500
AB: 10/500
E: 10/500
MAG: 2004



i.03

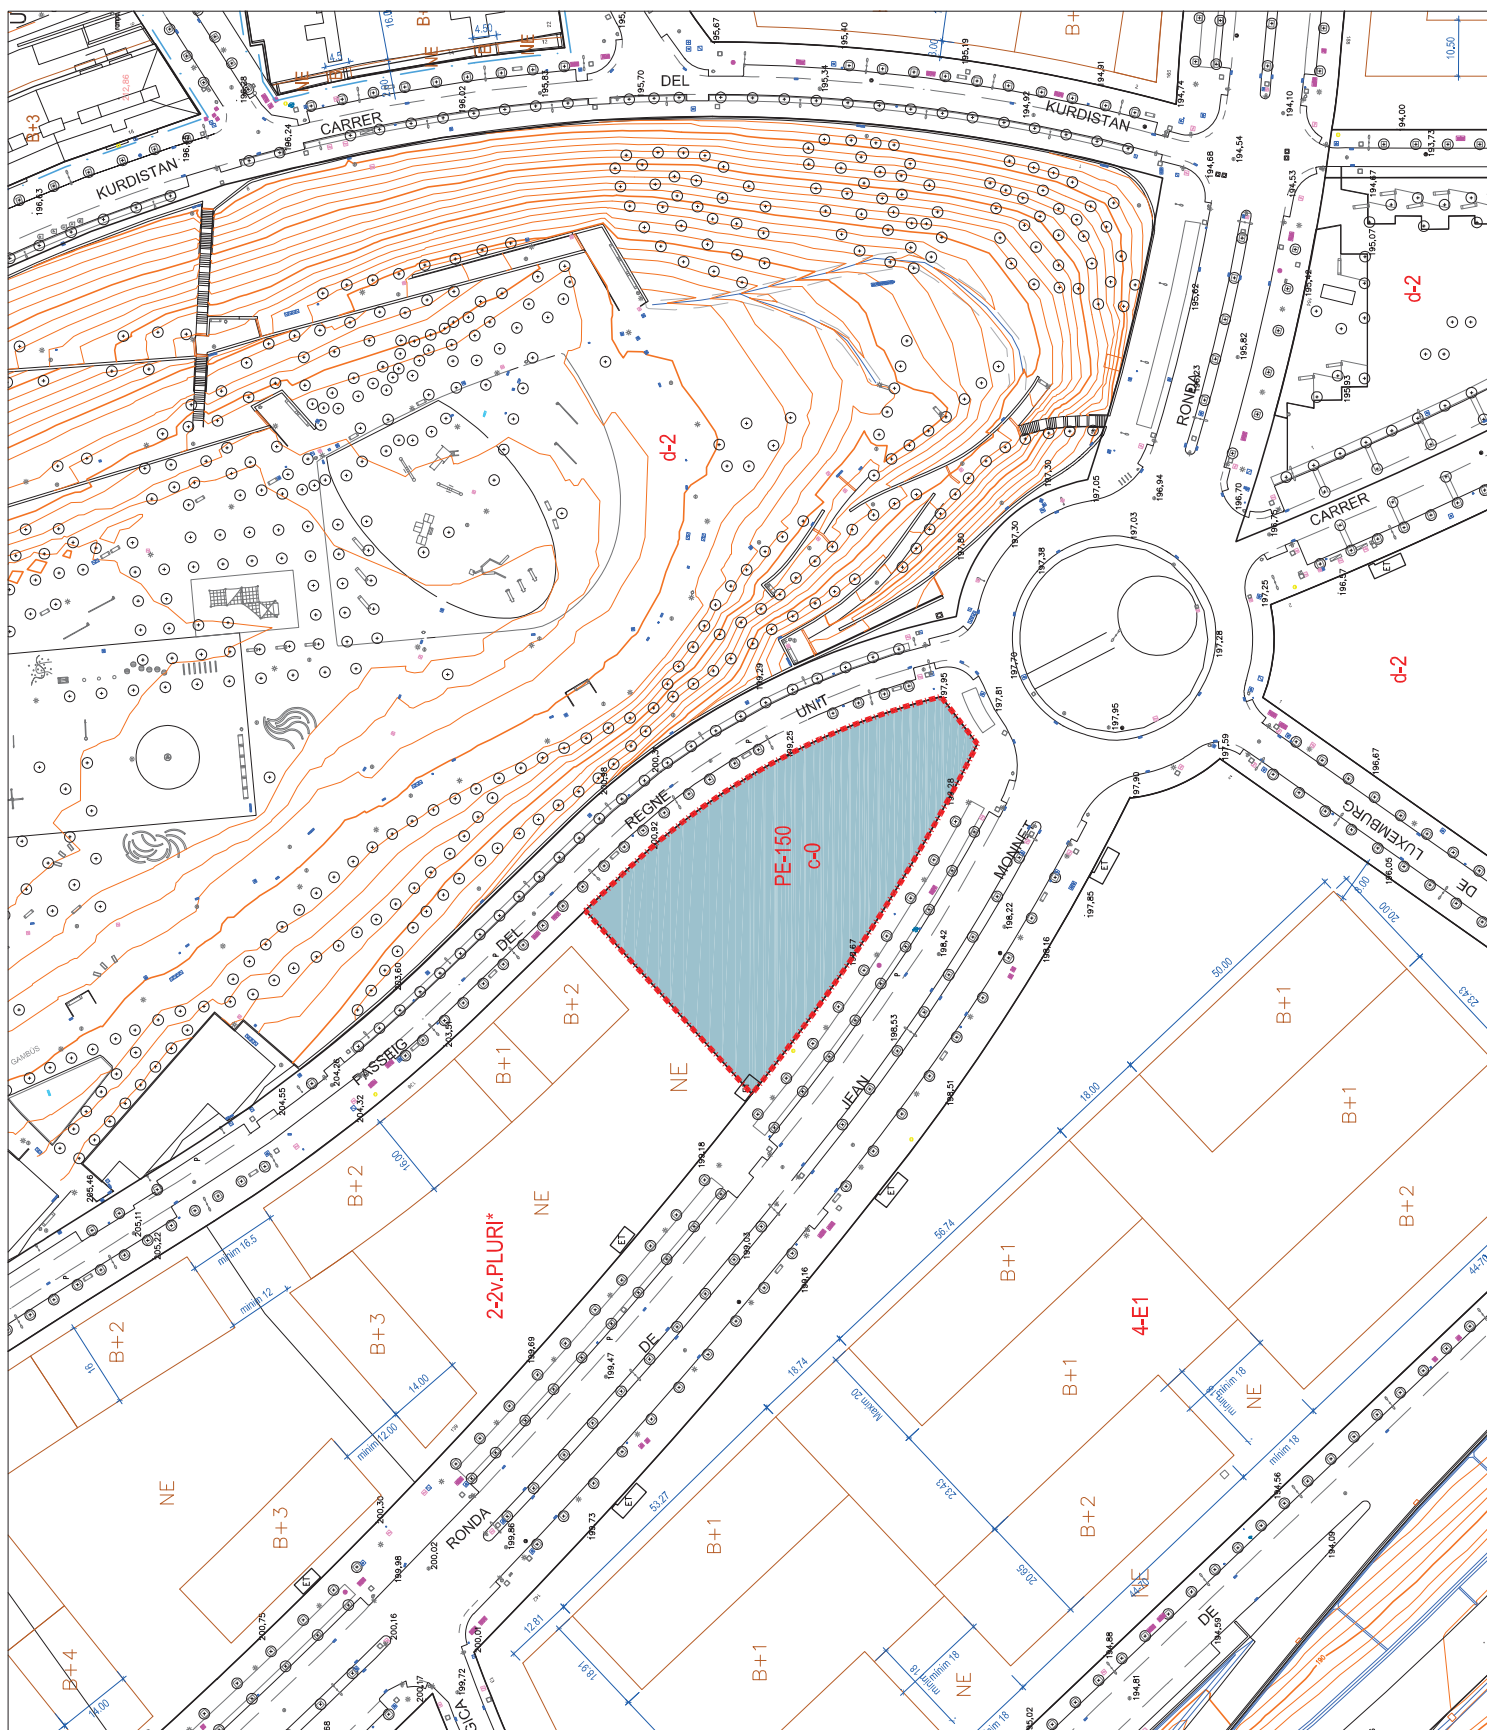


	AMBIT DEL PLA ESPECIAL URBANISTIC	2.587,25 m2
	RESERVA D'EQUIPAMENT LOCAL	2.587,25 m2

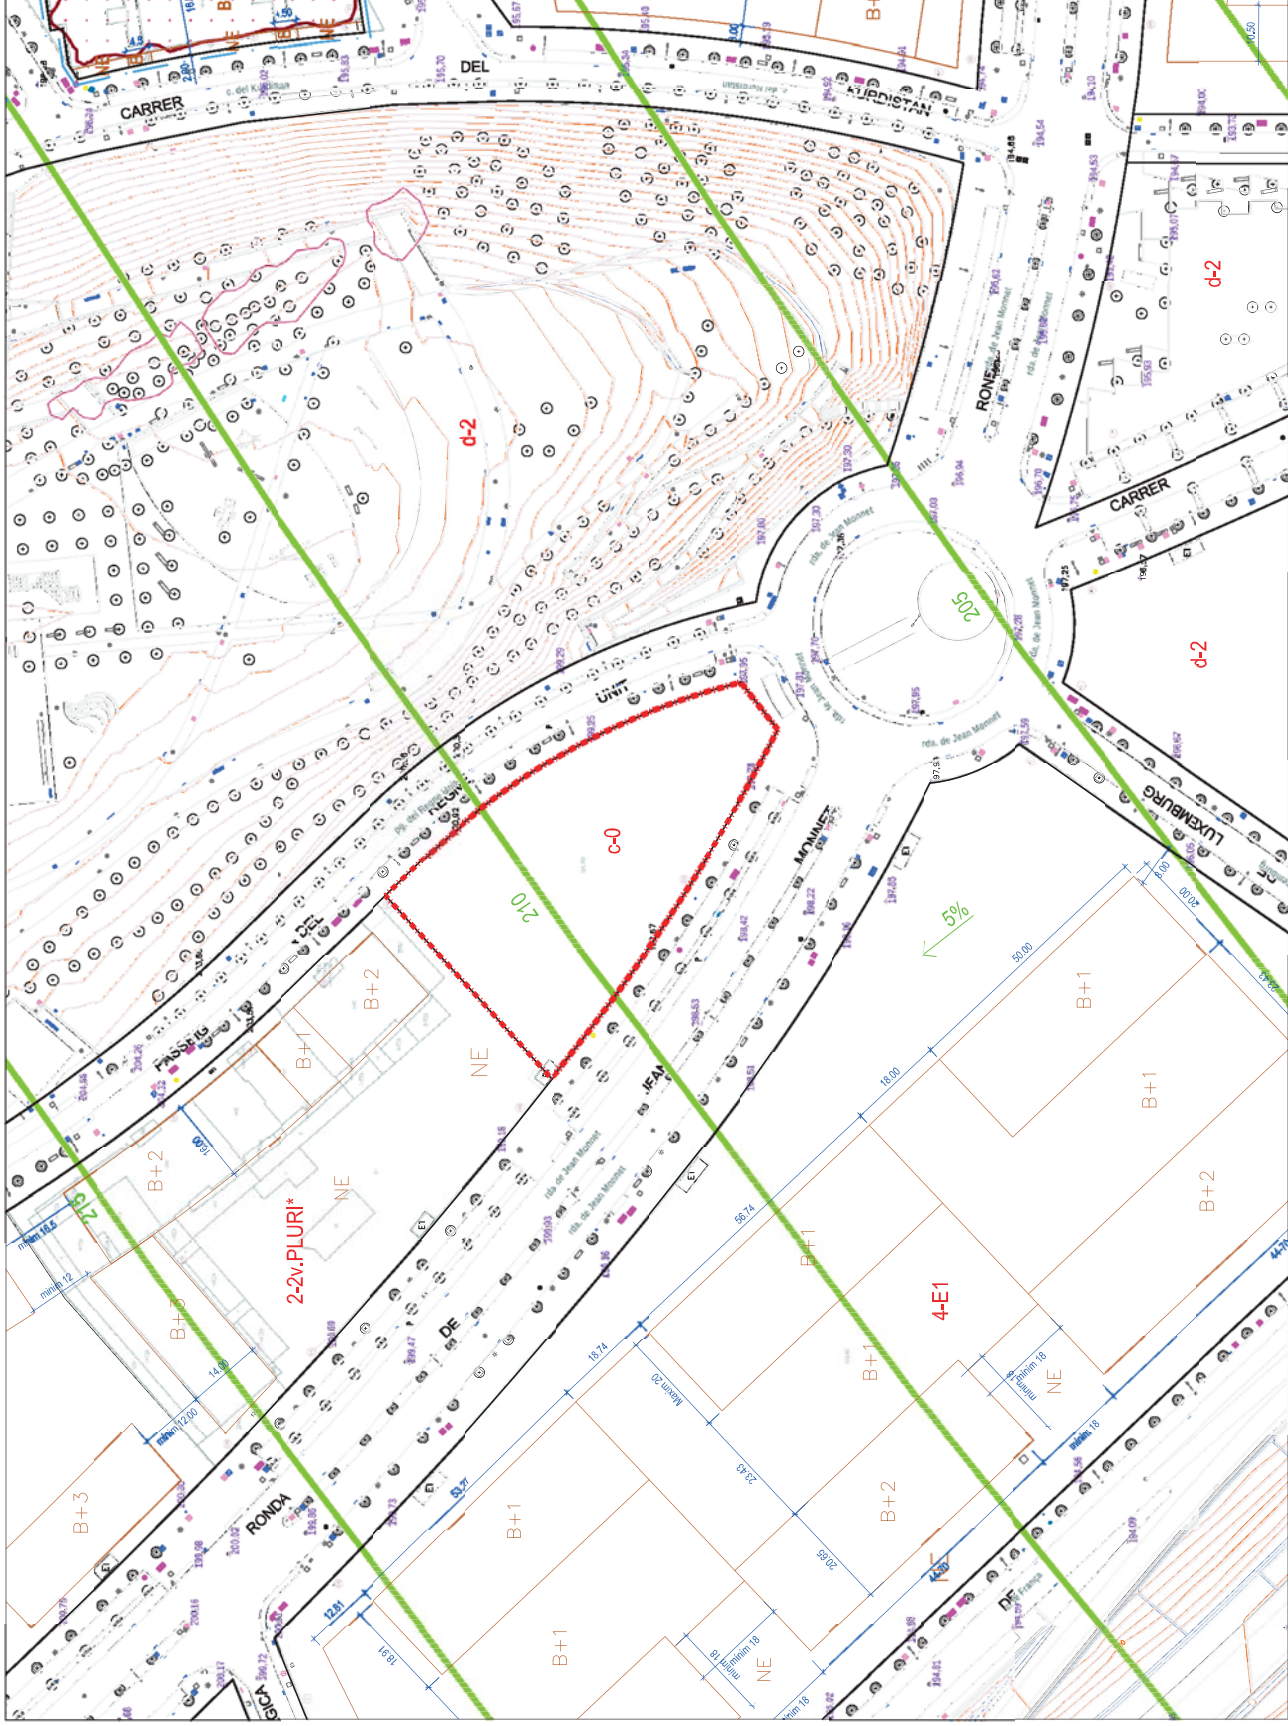

	AMBIT DEL PLA ESPECIAL URBANISTIC	2.587.25 m2
	CONDUCES	

①
PLA ESPECIAL URBANISTIC PER A L'ASSIGNACIÓ D'USOS
A LA RESERVA D'EQUIPAMENT COMUNITARI (C-0) SITUADA
ENTRE LA RONDA DE JEAN MONNET I EL PASSEIG DEL
REGNE UNIT A CAN GAMBUS (PE-150)
SERVITUTS AERONAUTIQUES. DETALL
PLÀNOLS D'INFORMACIÓ
COMPT TÈCNIC RELACIÓ: 1/5000
AB: 10/2000
MARC: 2004

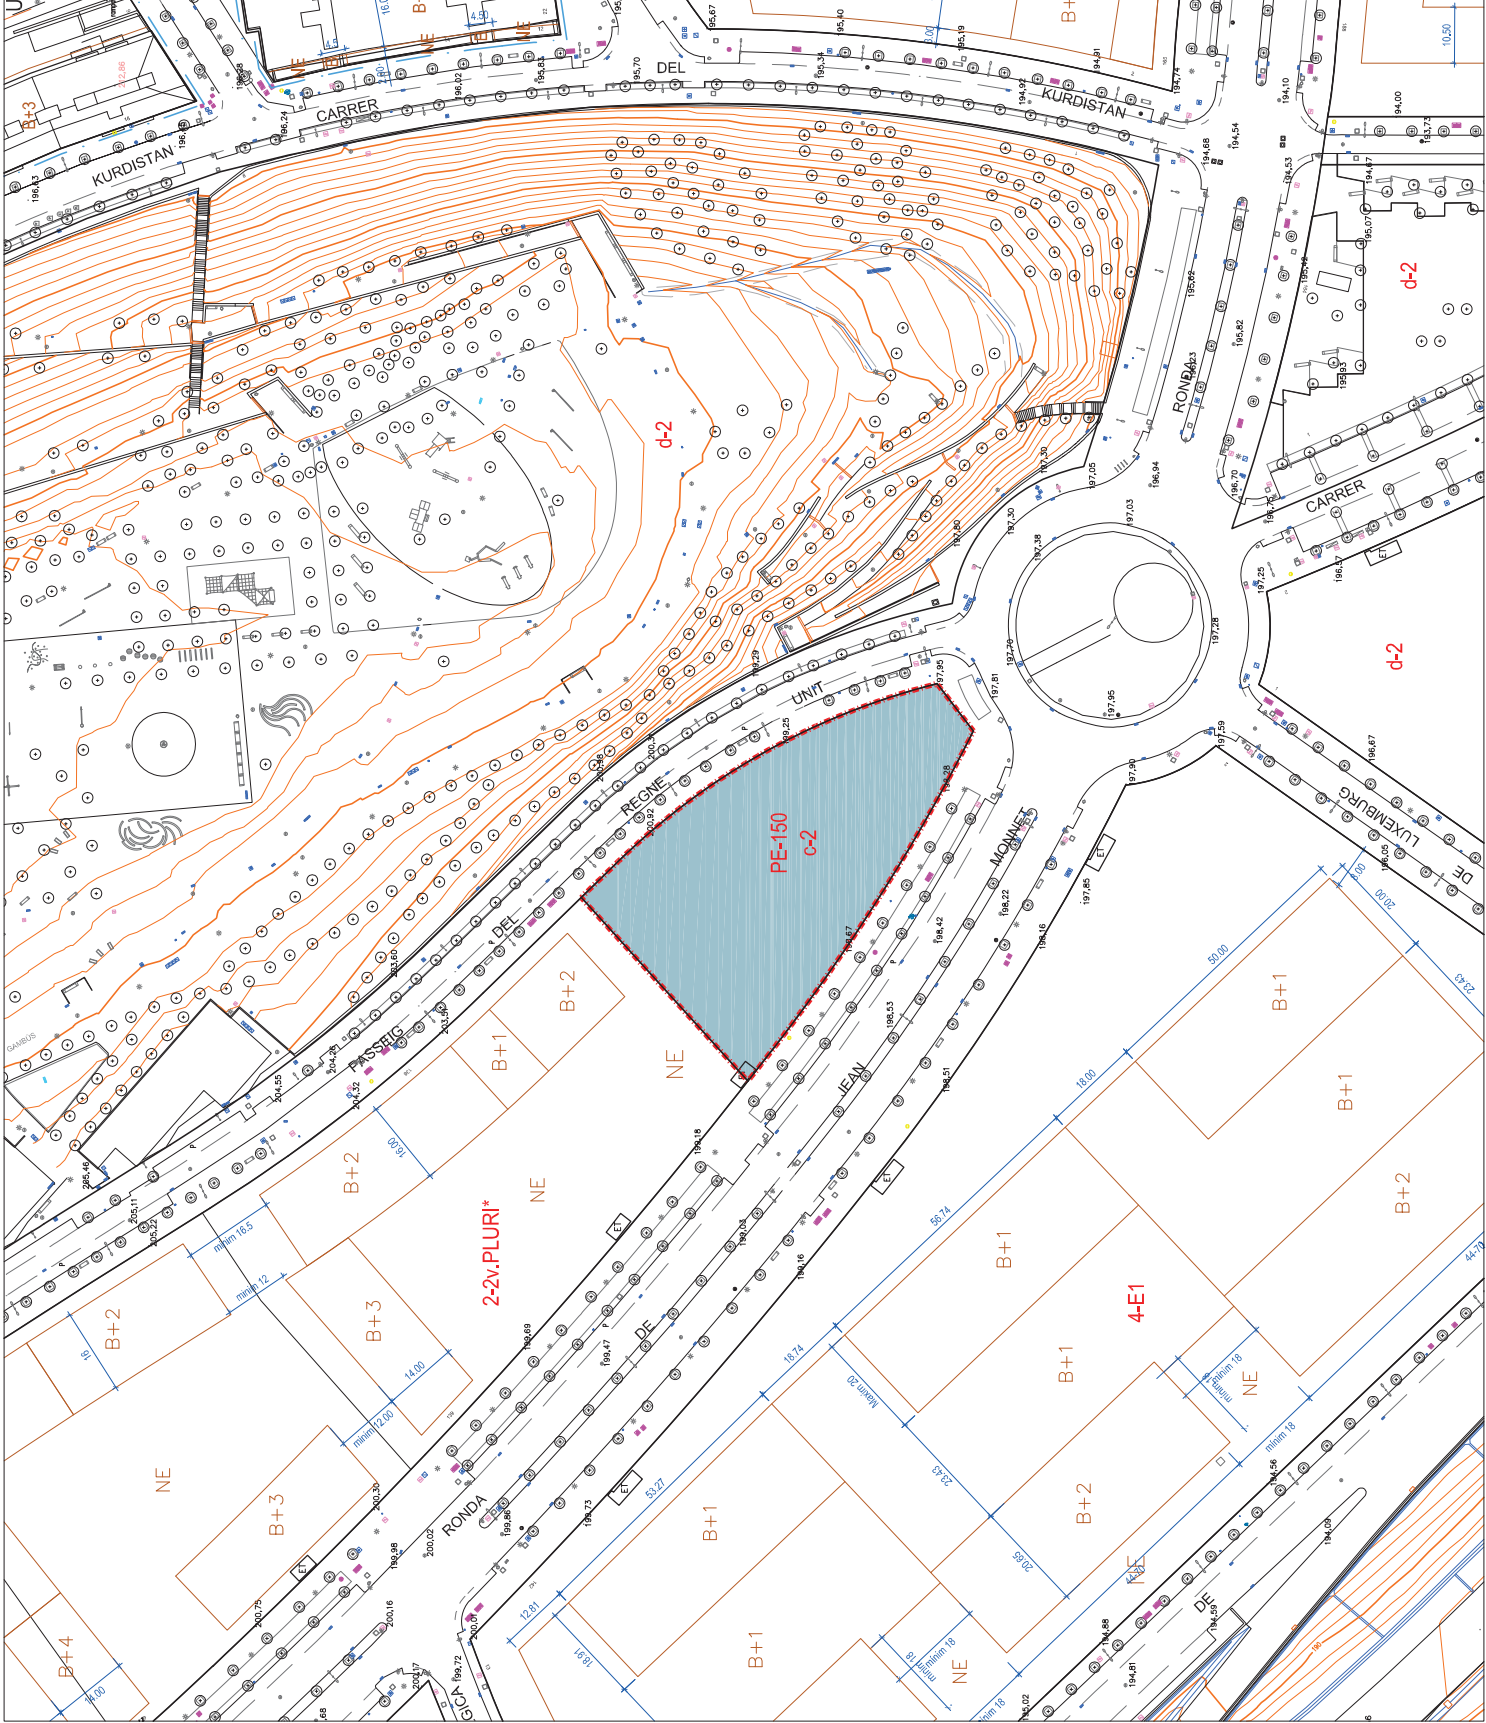

	AMBIT DEL PLA ESPECIAL URBANISTIC	2.587,25 m2
	c-2 EQUIPAMENT SANITARI-ASSISTENCIAL	2.587,25 m2

PLA ESPECIAL URBANISTIC PER A L'ASSIGNACIÓ D'USOS
A LA RESERVA D'EQUIPAMENT COMUNITARI (c-o) SITUADA
ENTRE LA RONDA DE JEAN MONNET I EL PASSEIG DEL
REGNE UNIT A CAN GAMBUS (PE-150)


PLANEJAMENT PROPOSAT
PLANOLS D'ORDENACIÓ

COMP. TÈCNIC RELACIÓ

AB: 19/00
AB: 10/00
MAG: 2004

0.01

[illegible]


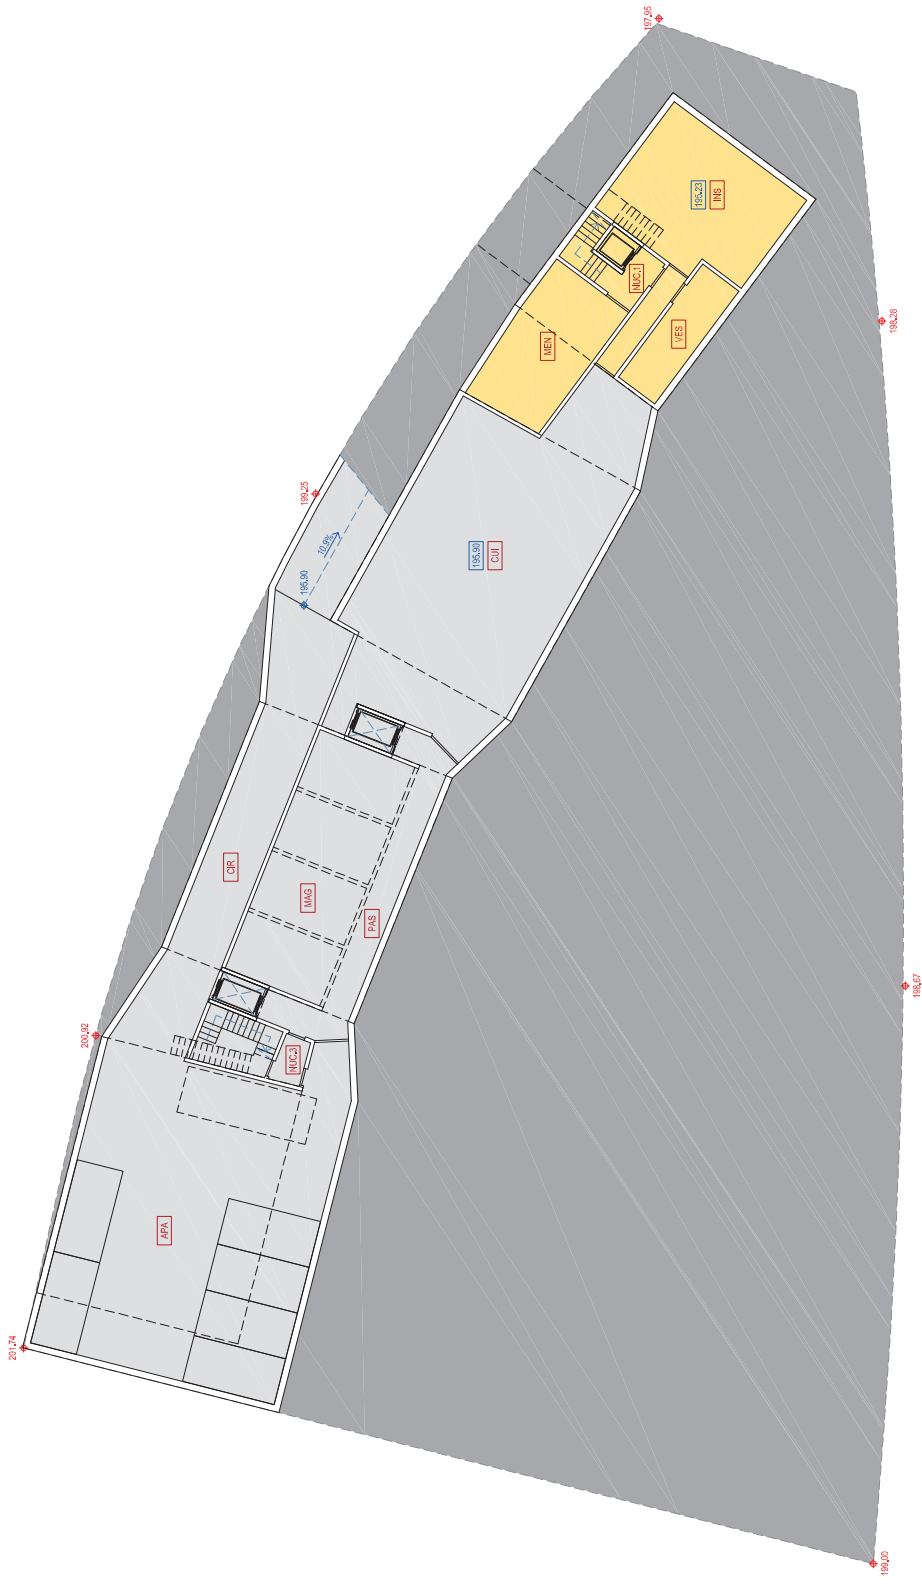



PLANTA SOTERRANI		S.UTIL INT.		S.UTIL EXT.		S.CONS	
ADMINISTRACIÓ		130.8		-		157.3	
SERVEIS		620.0		-		680.1	
TOTAL		750.8		-		847.4	

ADMINISTRACIÓ		S.UTIL INT.		S.UTIL EXT.		S.CONS	
NUC.3		8.4		-		-	
MEN		38.5		-		-	
PAS		7.7		-		-	
VES		77.9		-		-	
INS		58.1		-		-	
SUBTOTAL		130.8		-		157.3	

SERVEIS		S.UTIL INT.		S.UTIL EXT.		S.CONS	
CR		81.9		-		-	
APA		229.2		-		-	
NUC.3		15.8		-		-	
PAS		32.8		-		-	
MAG		78.2		-		-	
CUI		199.3		-		-	
SUBTOTAL		620.0		-		680.1	



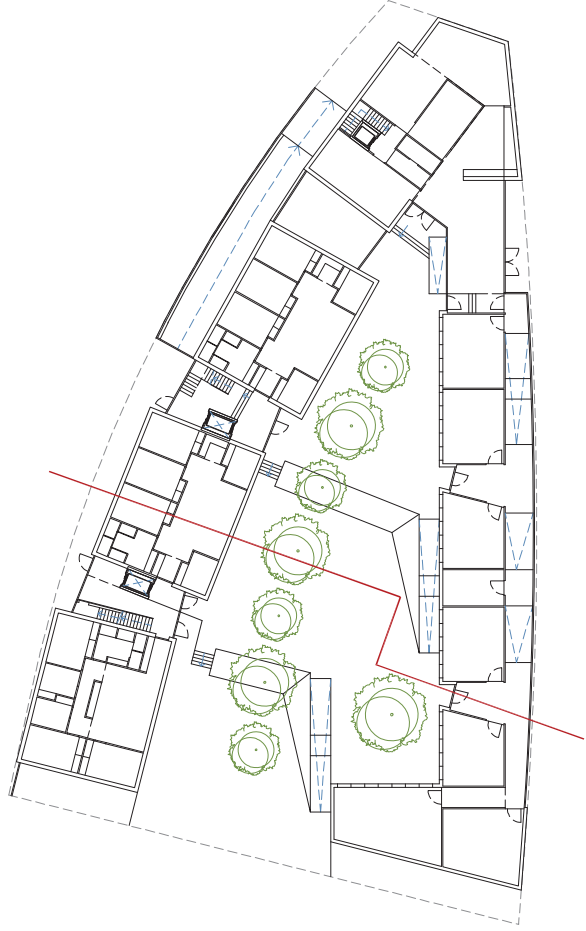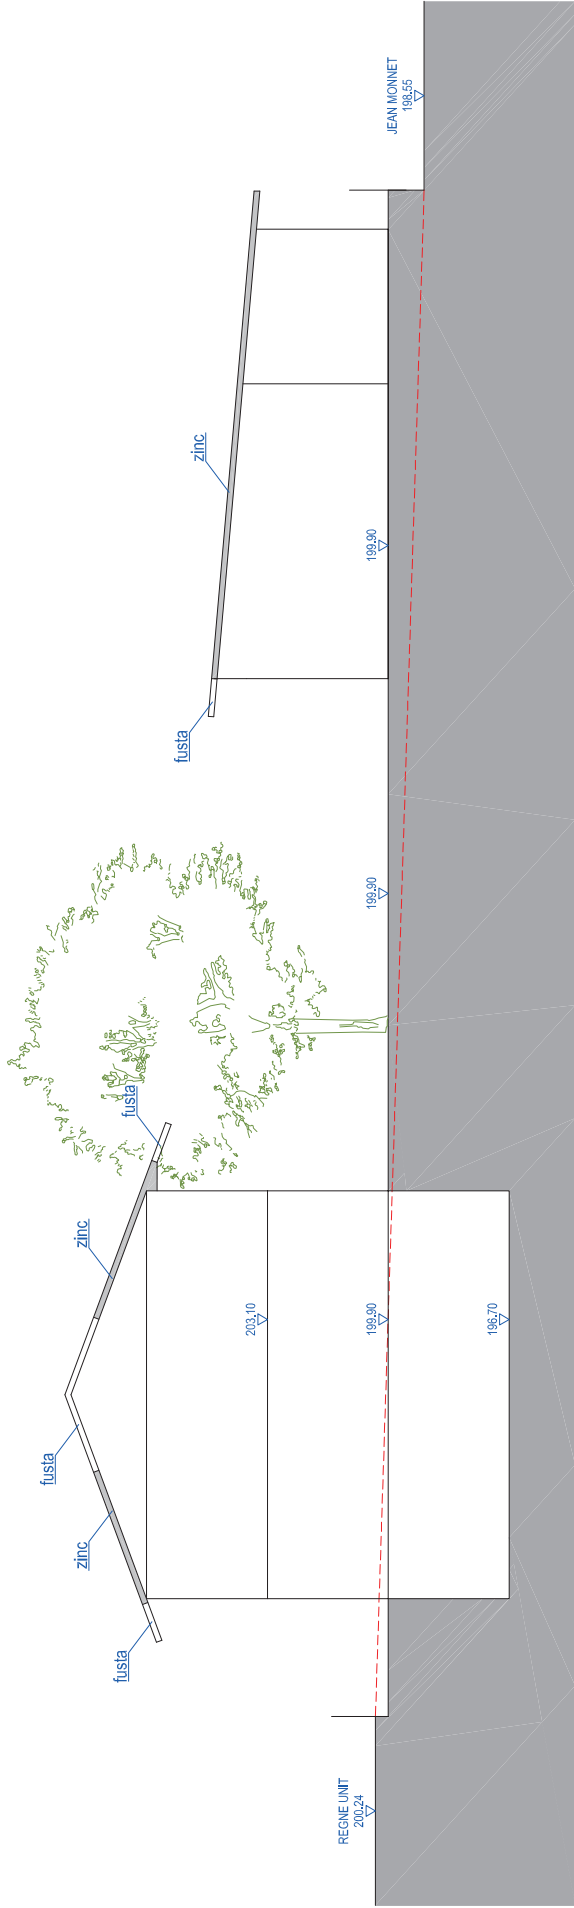

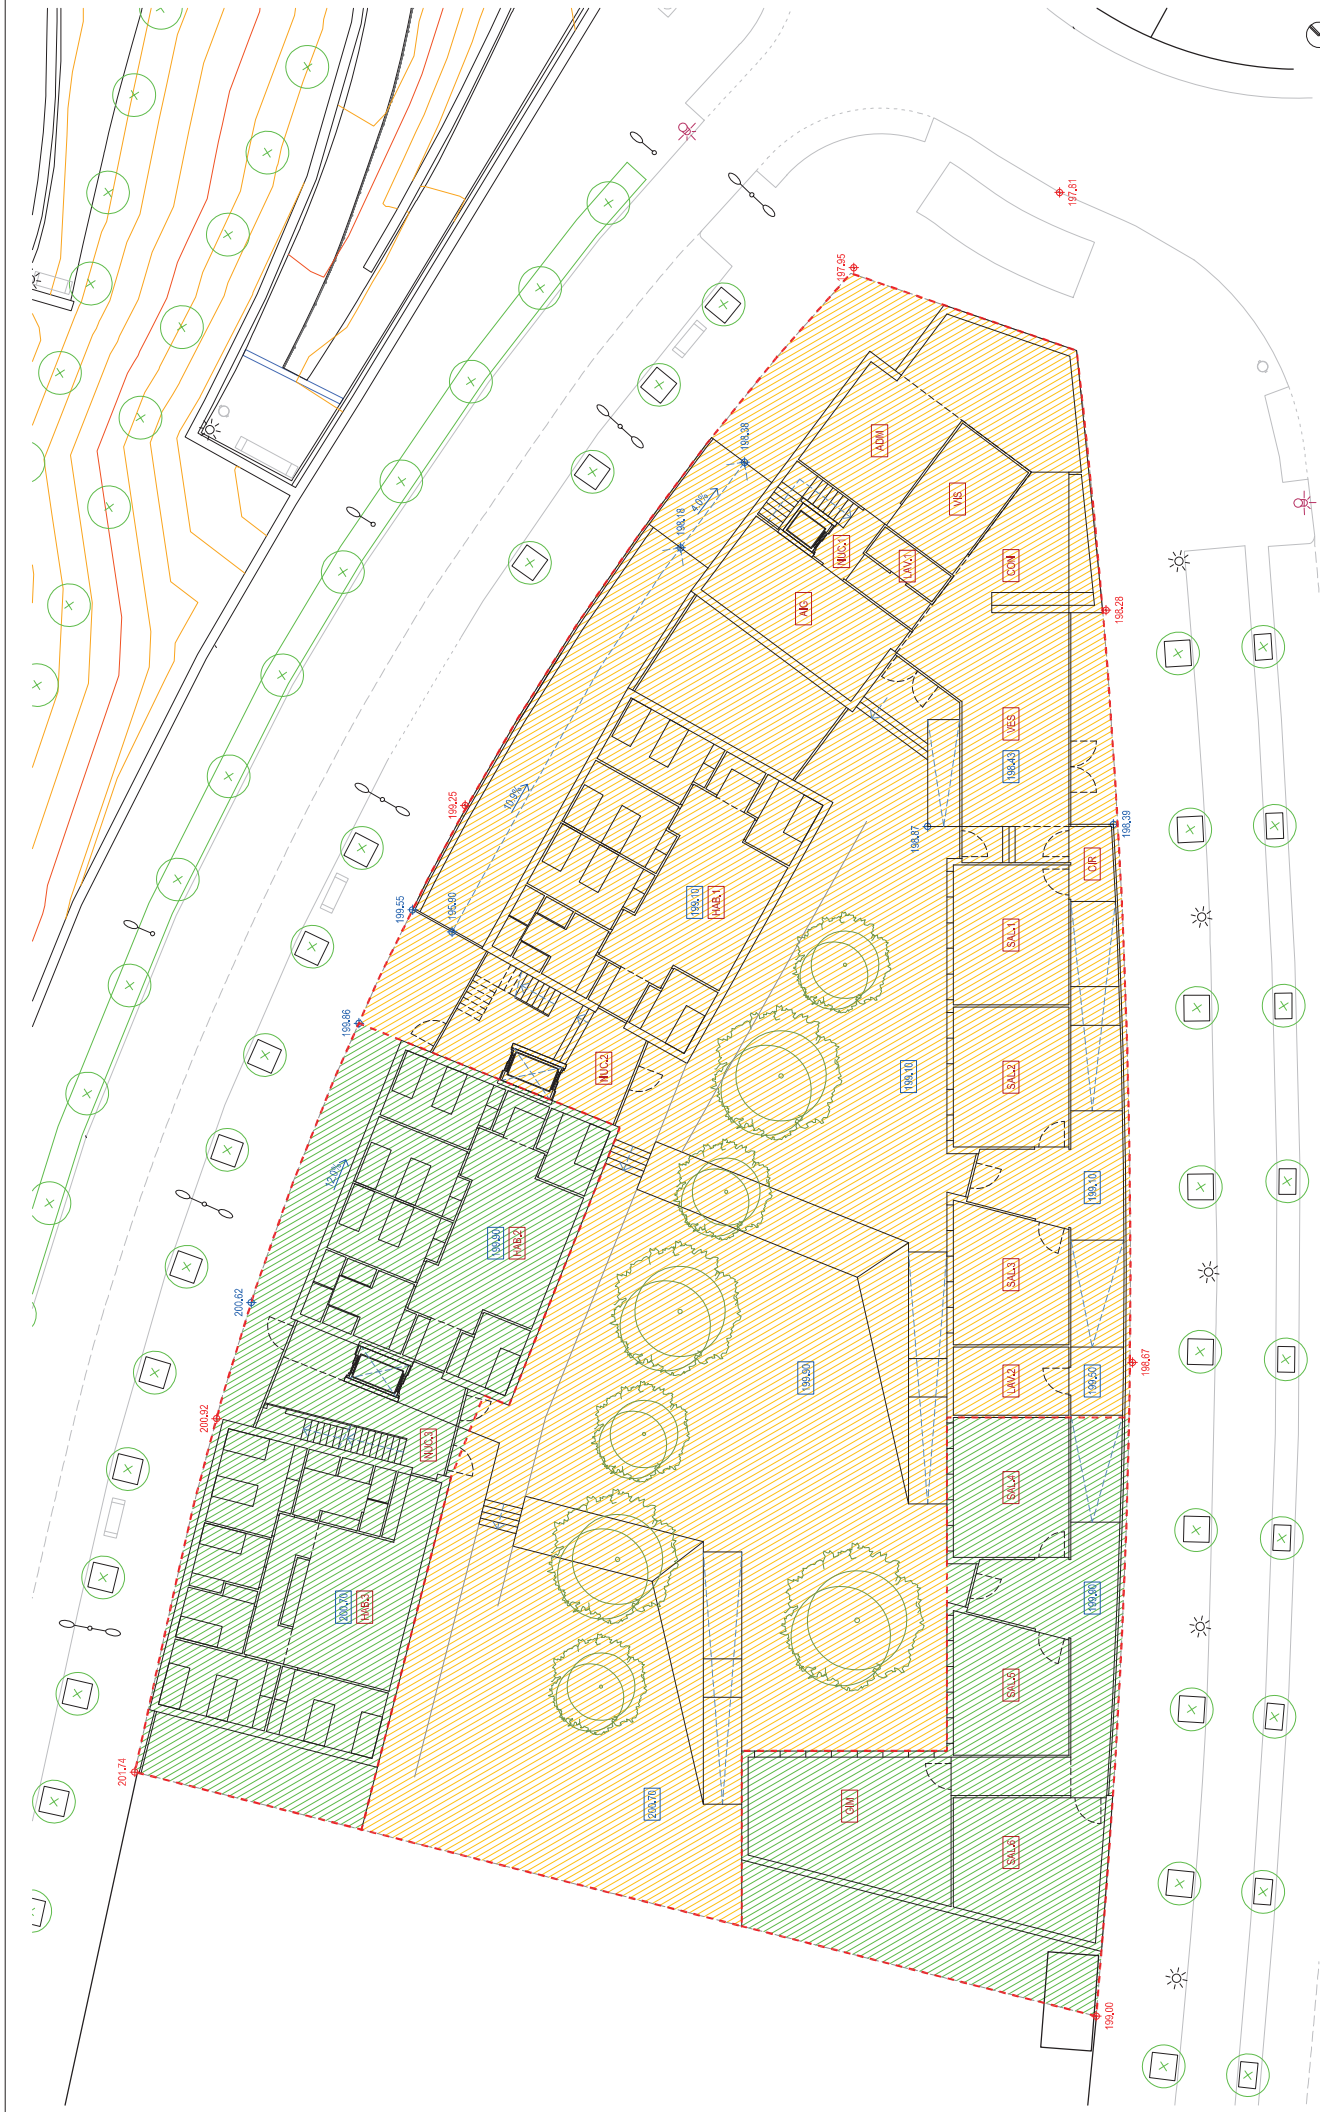



C. PRESSUPOST

1. PRESSUPOST ESTIMAT

El pressupost d'execució material per a la construcció de l'equipament destinat a Llar residència i Centre ocupacional, a la Ronda de Jean Monnet, núm. 153, de Sabadell, s'estima en **4.514.000 €** (quatre milions cinc-cents catorze mil euros), que es distribueixen de la següent manera:

- Llar residència:	2.192.000 €
- Centre ocupacional:	563.000 €
- Administració:	524.000 €
- Soterrani i serveis:	483.000 €
- Urbanització interior:	752.000 €
-	

A Sabadell, a 11 de novembre de 2024,



Arquitecte

PB2 PROJECTE, S.L.P.